

LAGEPLAN



Drau Fluß


ABSTAND ZWISCHEN DEN GEBÄUDEN

BESTANDSGEBÄUDE

B1) $11,52+0,17=11,69*0,6*0,5 = 3,51 \text{ m}$
B2) $8,00+0,17= 8,17*0,6*0,5= 2,45 \text{ m}$

NEUBAU

N1) $6,45+0,48=6,93*0,6 = 4,16 \text{ m}$
N2) $7,20+0,38=7,58*0,6 = 4,55 \text{ m}$

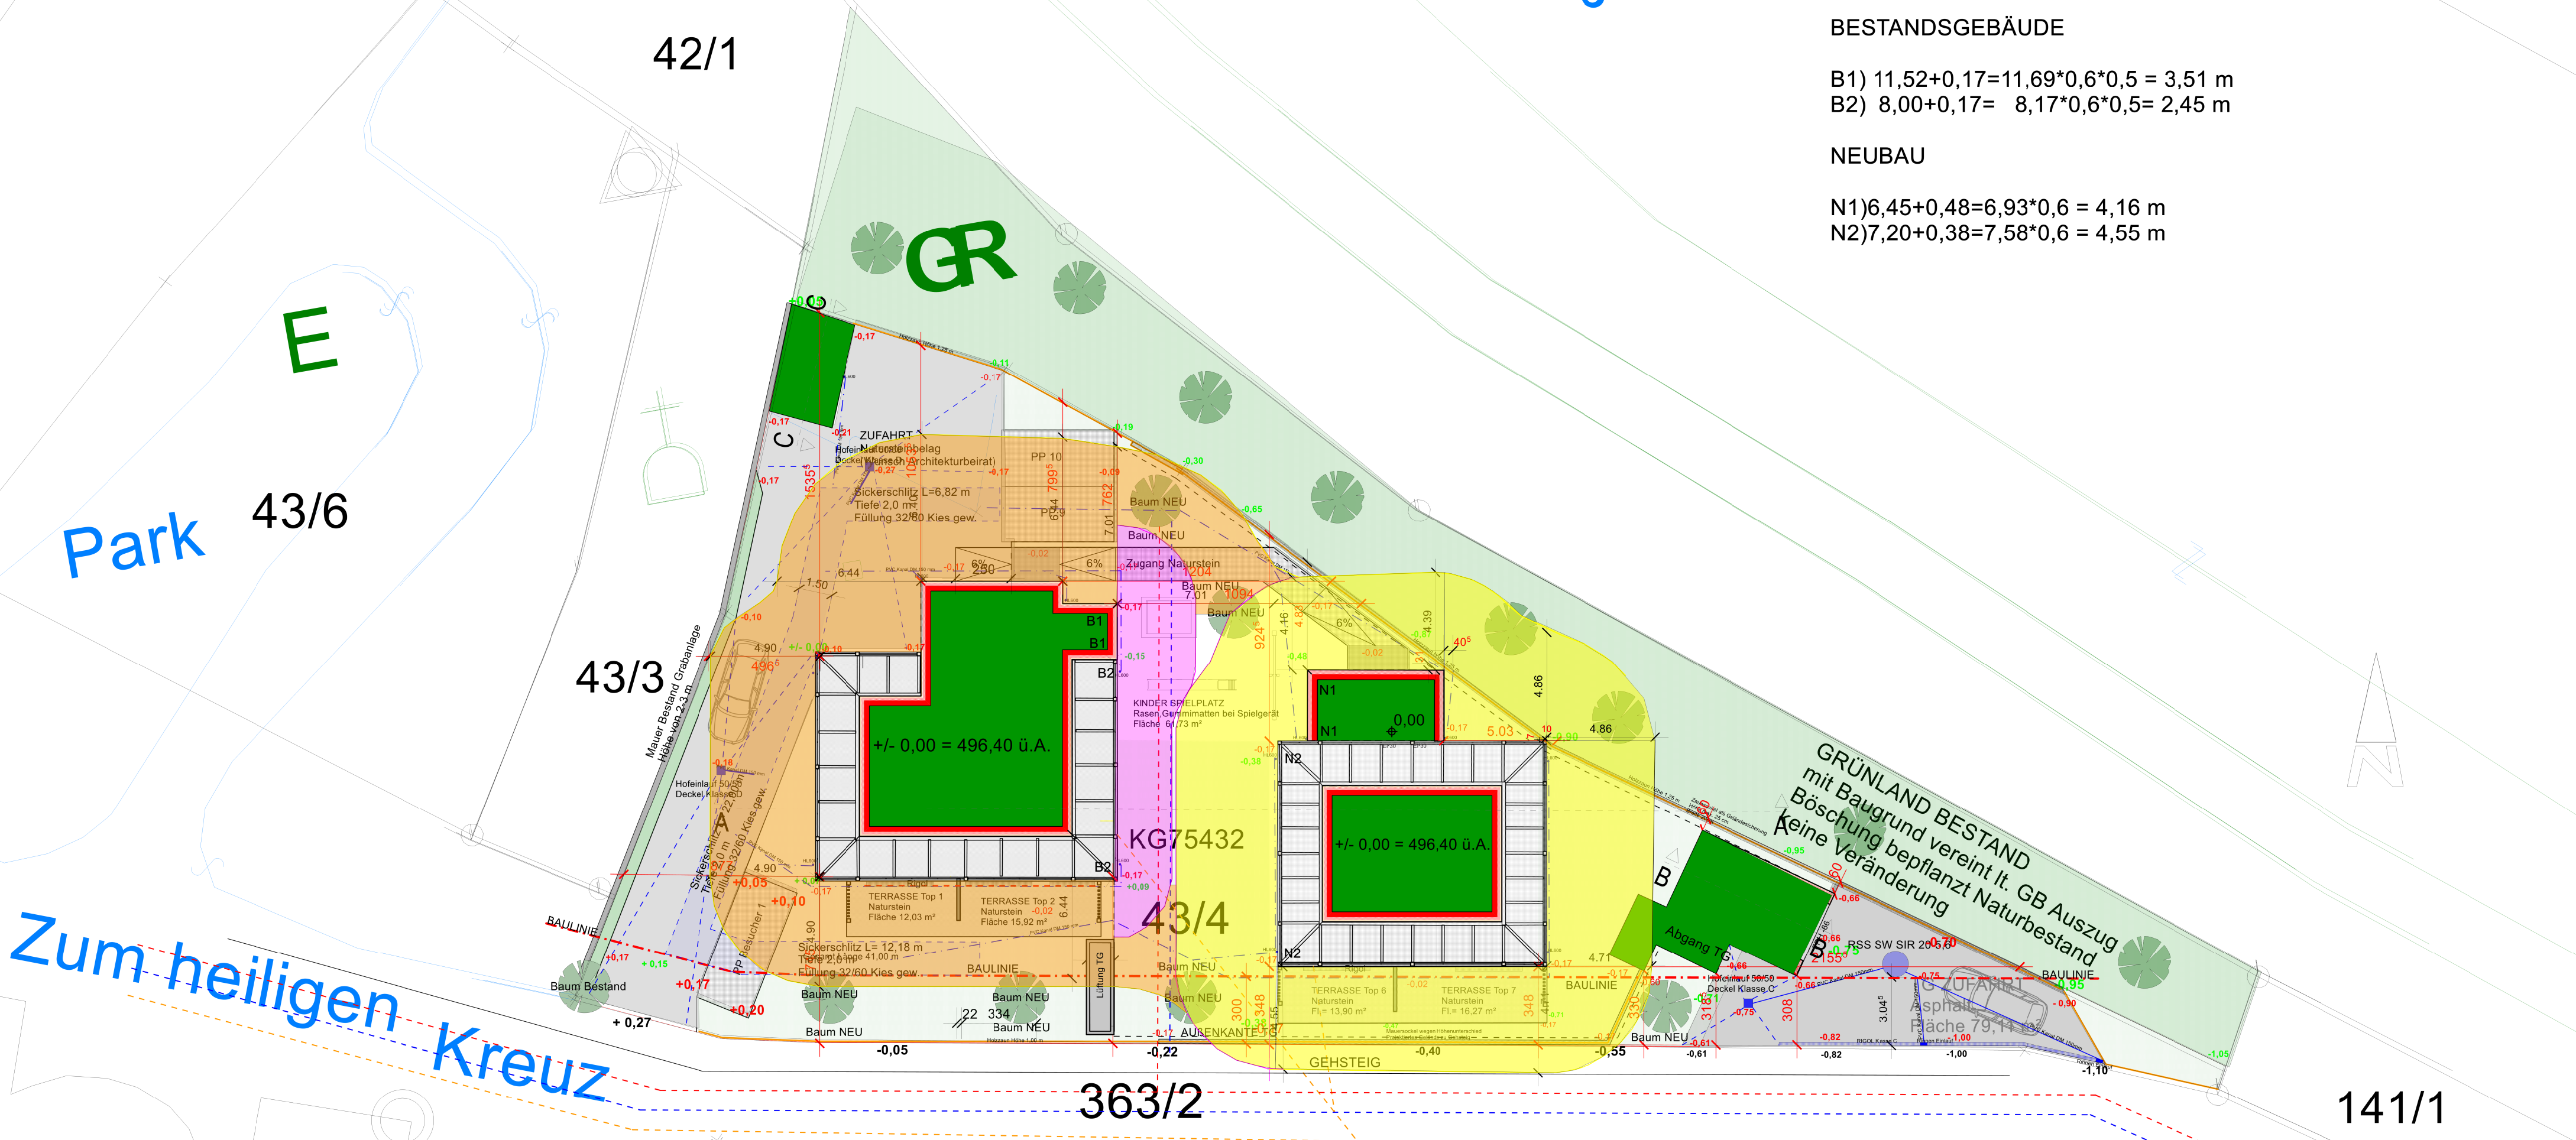

Zum heiligen Kreuz

z.B. -0,25 Höhenpunkte Projektiertes Gelände

z.B. -0,25 Höhenpunkte Urgelände

z.B. -0,25 Höhenpunkte Gehsteig

..... WASSER

..... KANAL

..... STROM

..... FERNWÄRME

R&G Bauprojekt Management GmbH
Mittagskogelstraße 31, 9220 Velden
gerd@bm-reitz.at, 0699/11301796

EINREICHPLAN

PROJEKT WHA Perau mit 9 Wohnungen
Sanierung Bestand und Zubau

BAUHERRIN Wohnprojekt Peraustraße 41 GmbH
Peraustraße 41, 9500 Villach

PLANINHALT LAGEPLAN

DATUM: 23.12.2024 GEZEICHNET: BM Ing Gerd Reitz MAßSTAB: 1:200

BAUHERRIN

PLANVERFASSEN