



ANSICHT VON NORDEN

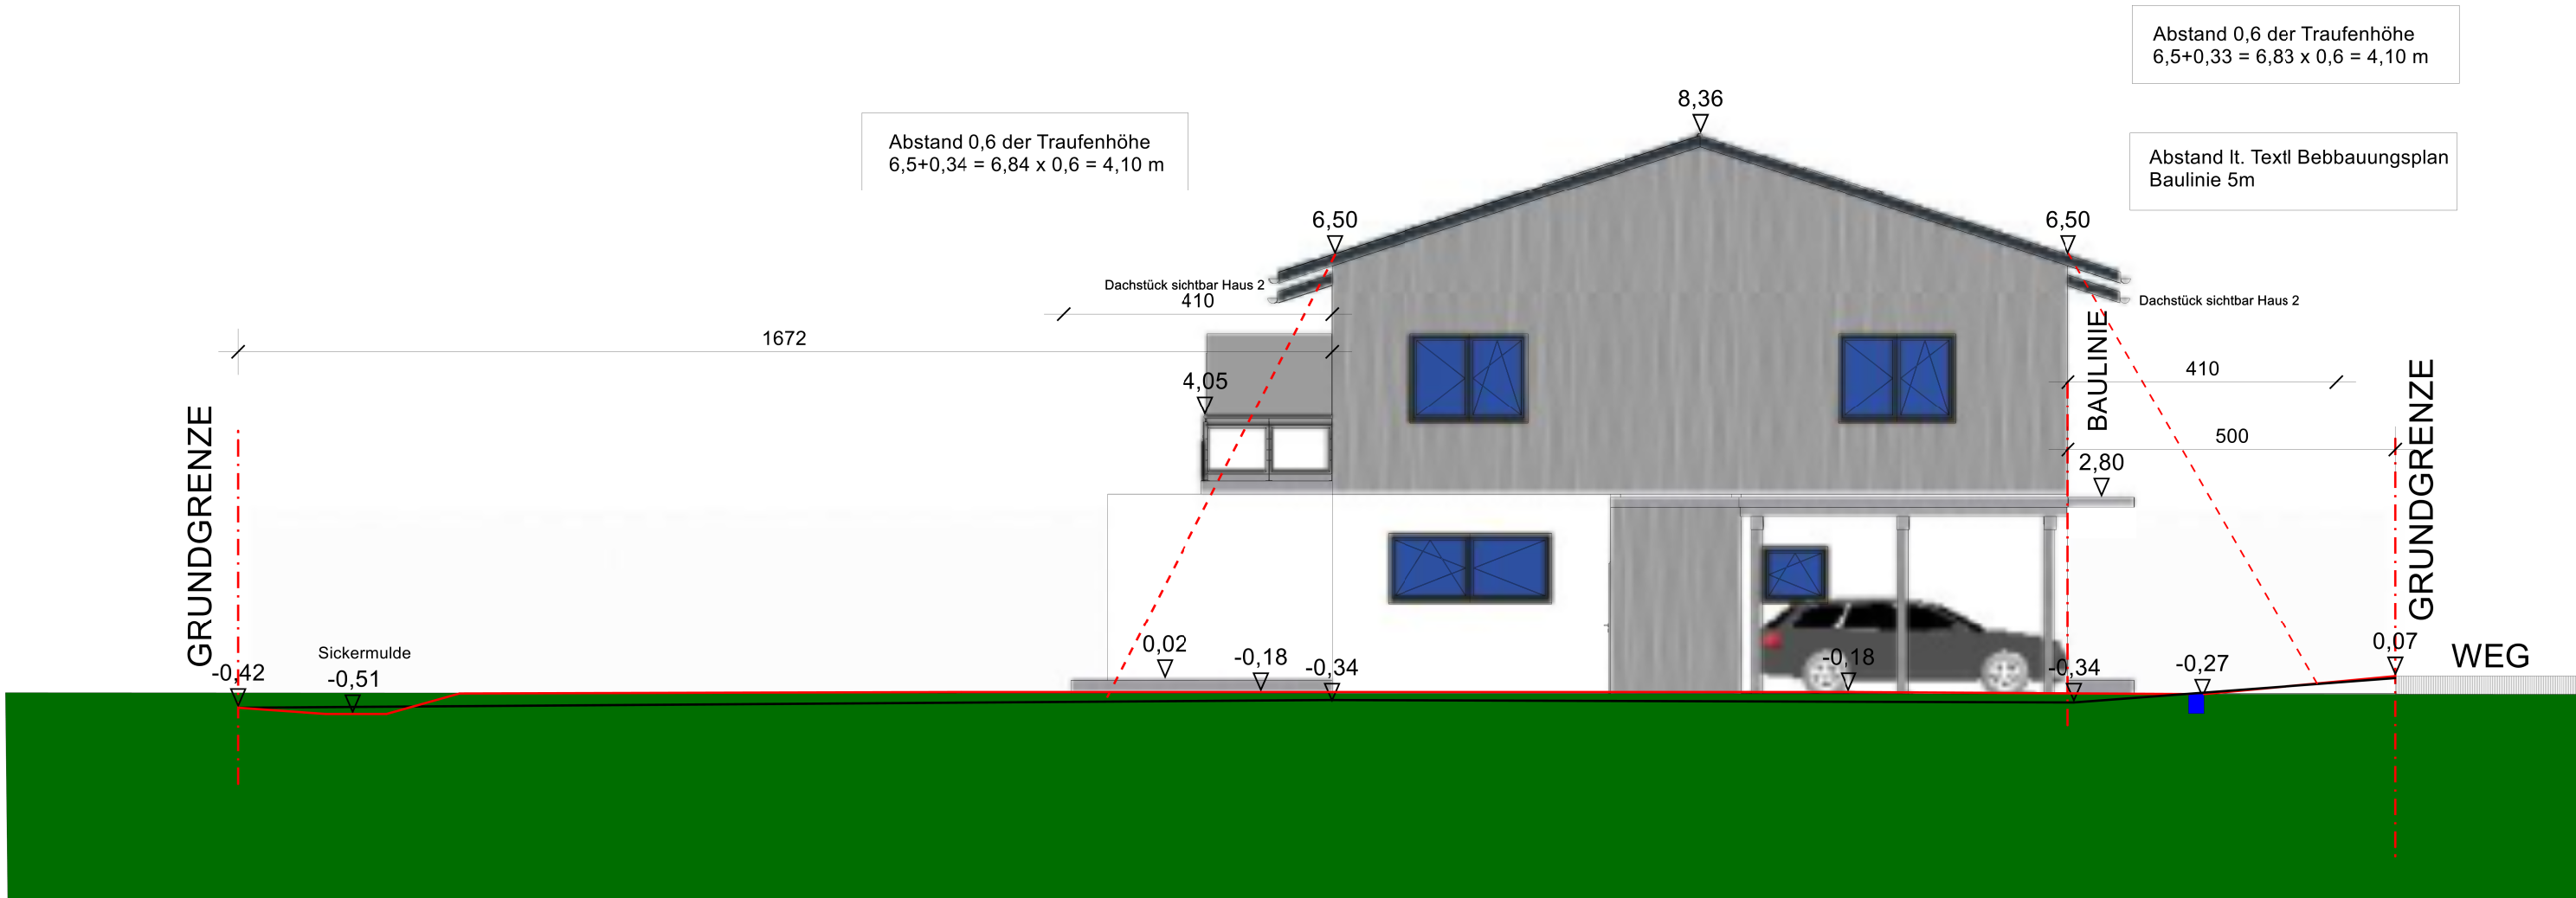

ANSICHT VON SÜDEN

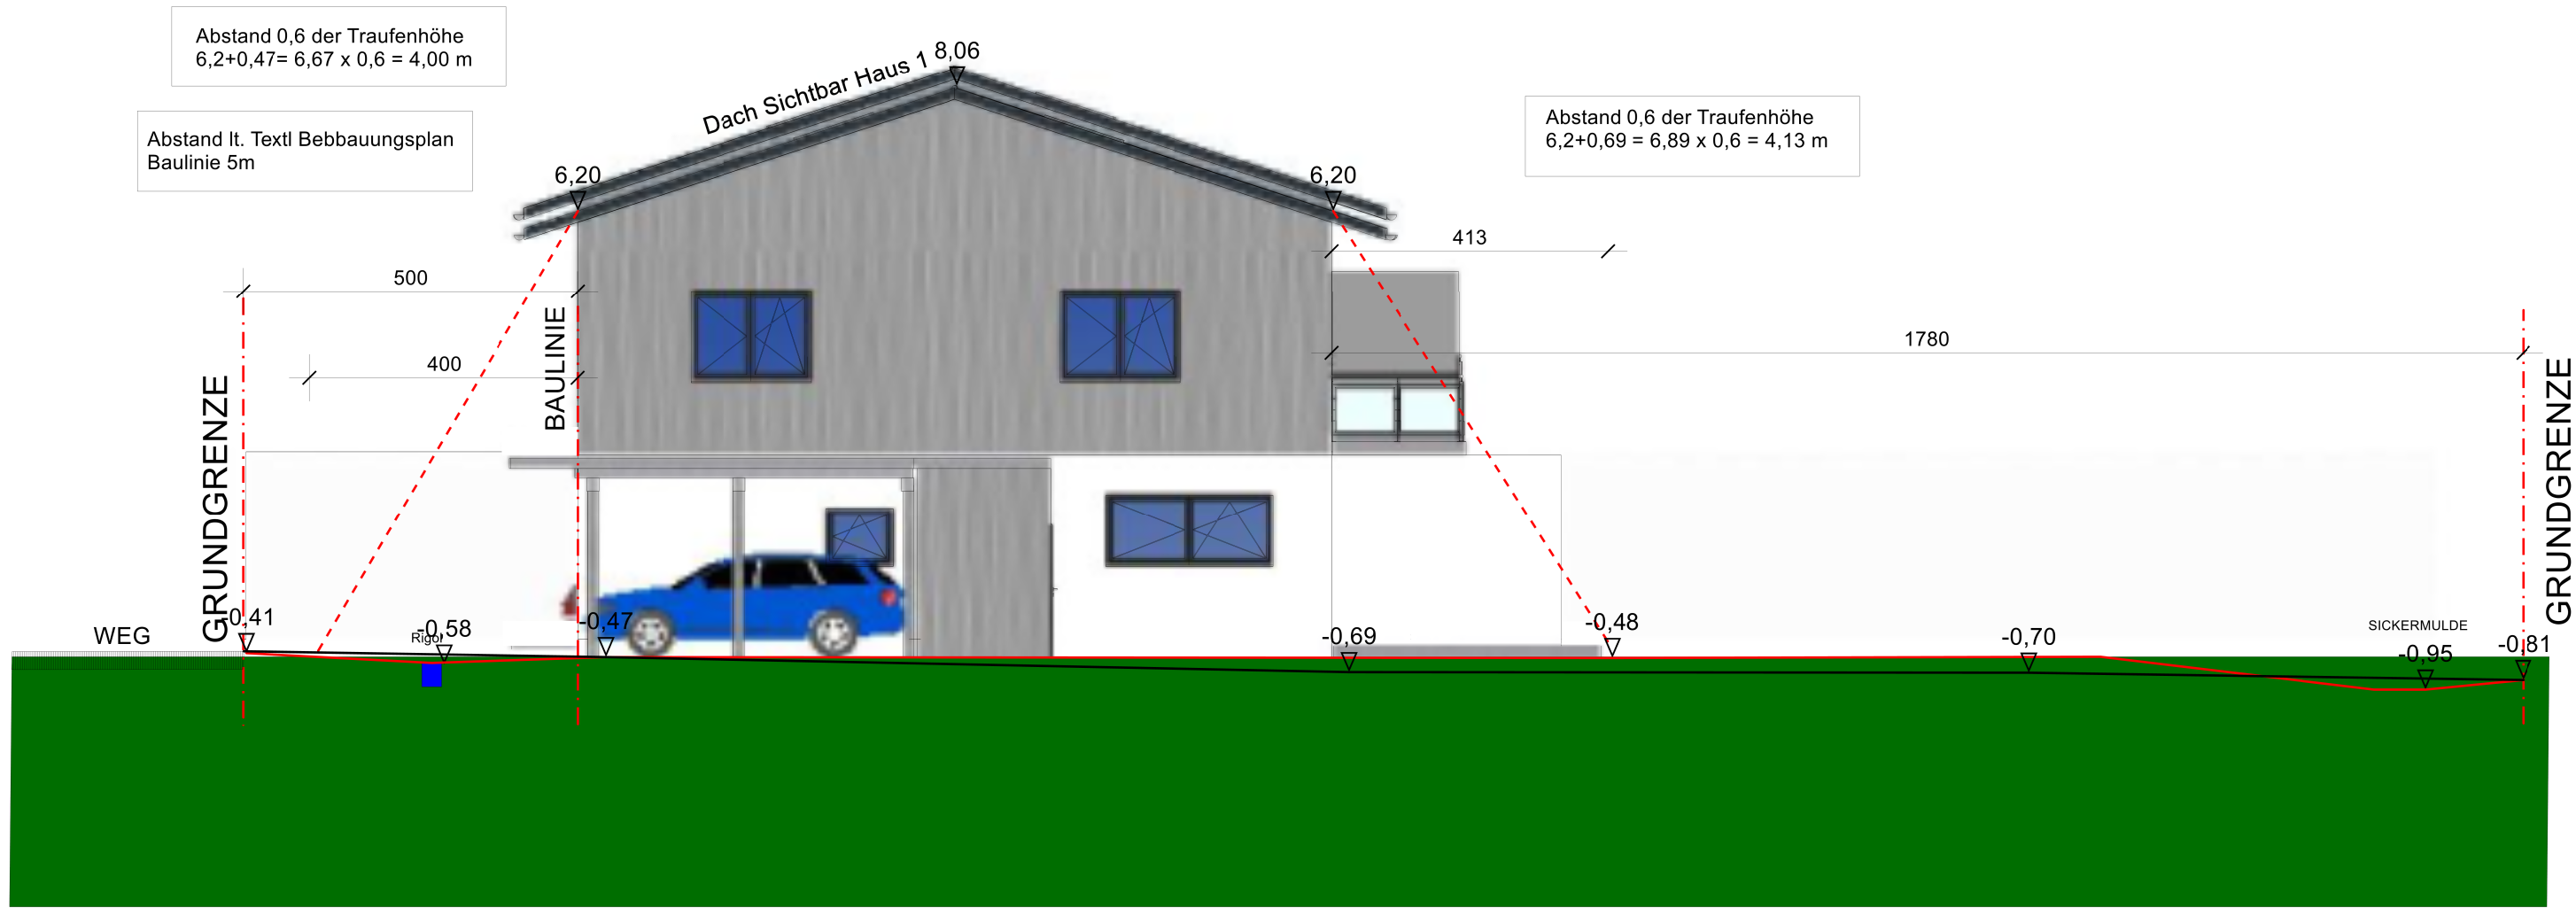

URGELÄNDE

Projektiertes Gelände

BAUHERRIN

PLANVERFASSERIN

R&G Bauprojekt Management GmbH
Mittagskogelstraße 31, 9220 Velden
0699/11301796 Mail: gerd@bm-reitz.at

EINREICHUNG

PROJEKT Neubau 2-er Doppelhäuser mit Carport
auf Gst.Nr. 446/1 KG Reifnitz

BAUHERRIN AURO Immobilien Entwicklungs GmbH
Seegasse 40, 9020 Klagenfurt

PLANINHALT
ANSICHTEN Nord und Süd

DATUM: 28.03.2025

GEZEICHNET: Bmst. Ing. Gerd Reitz

MAßSTAB: 1:100

PLAN NR.: