



NEUBAU ANSICHT VON OSTEN

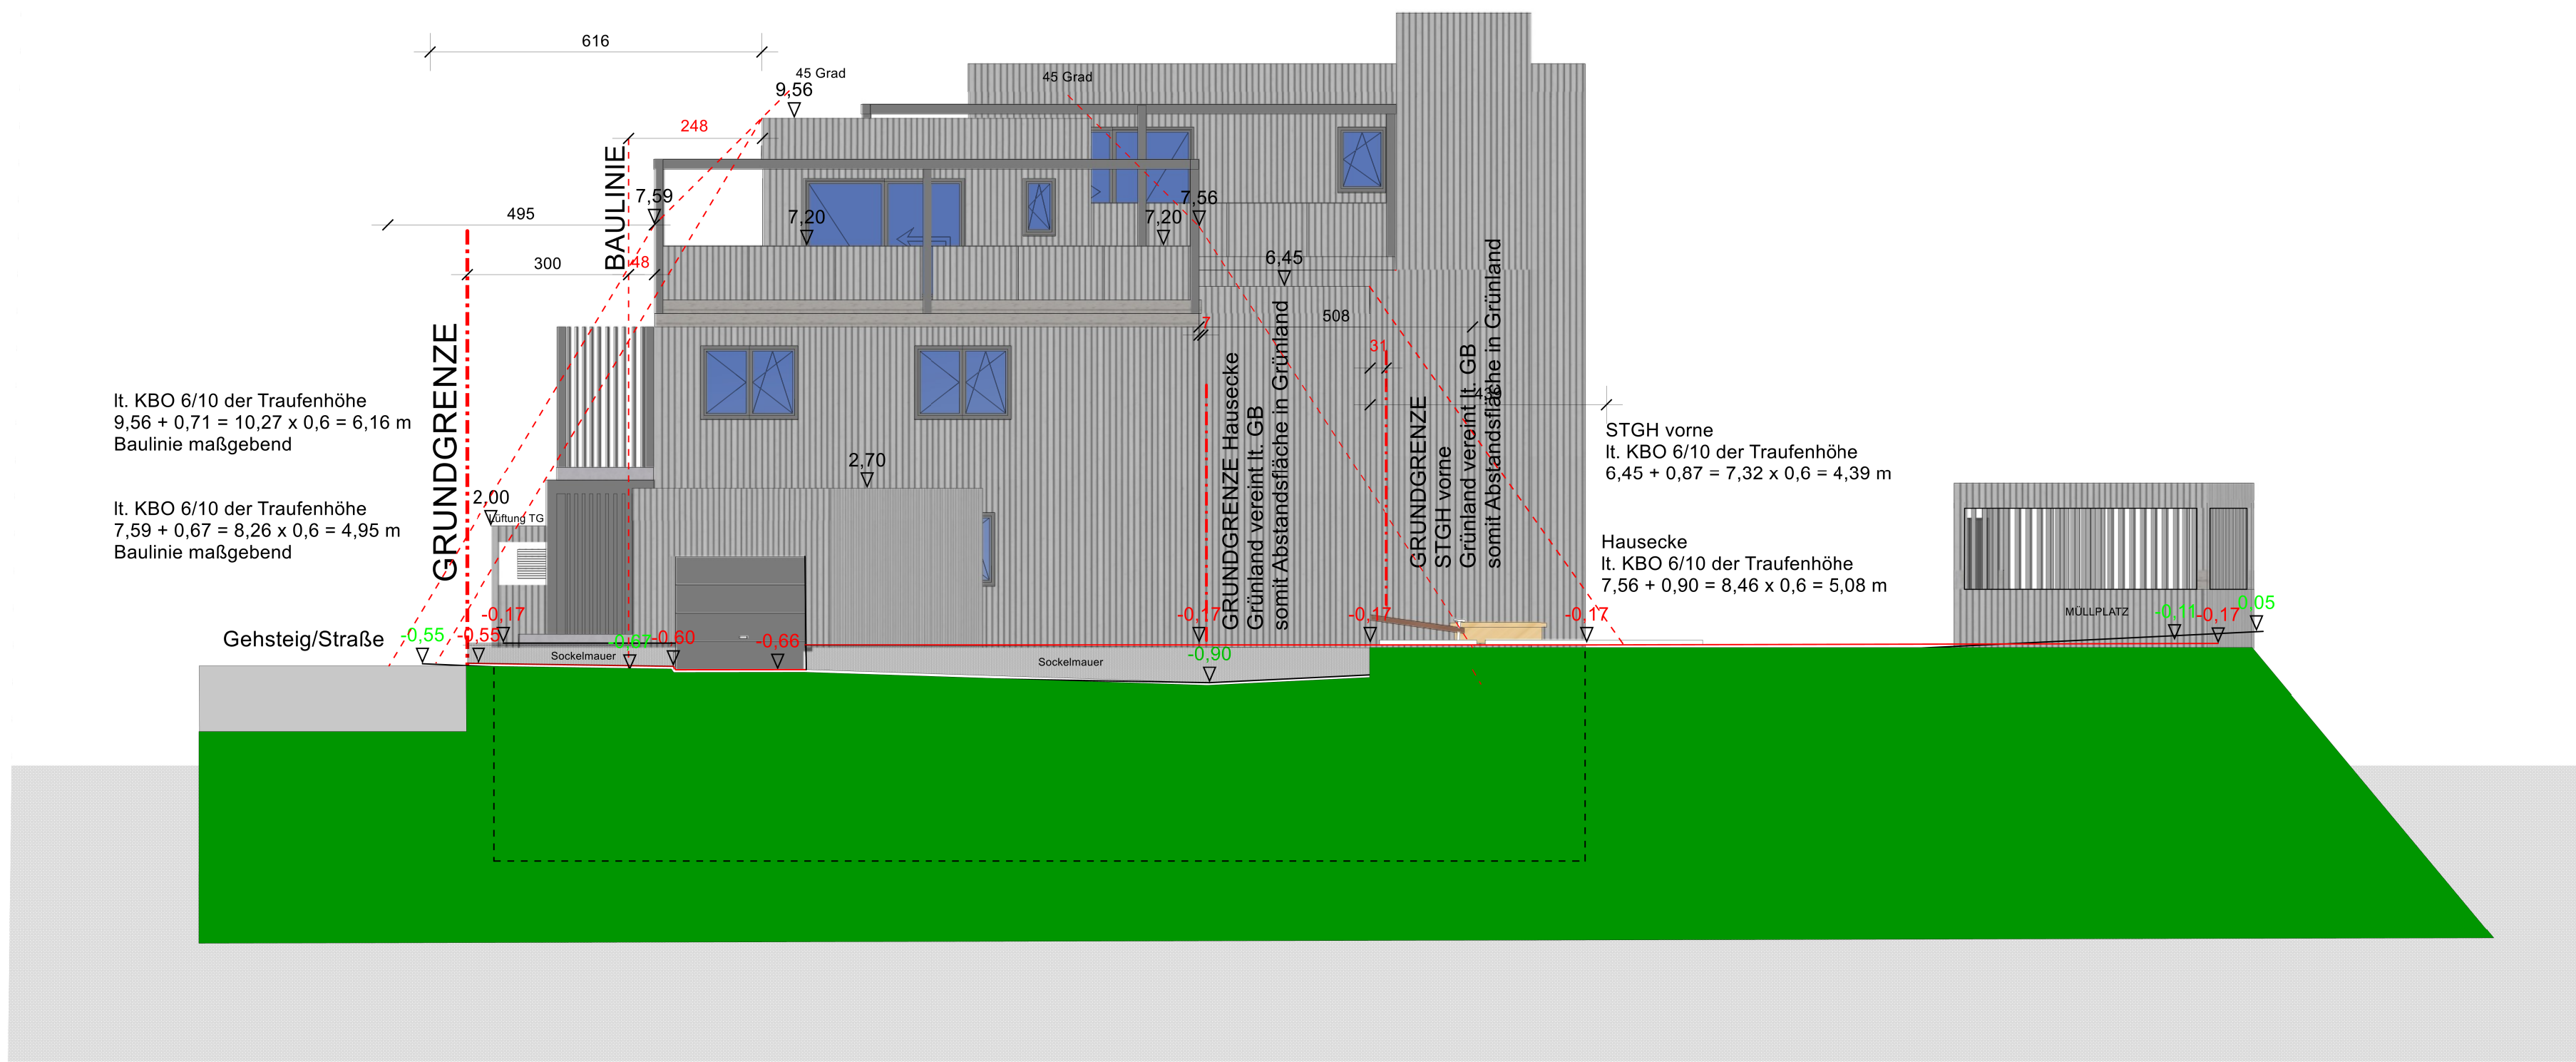

BESTAND ANSICHT VON WESTEN

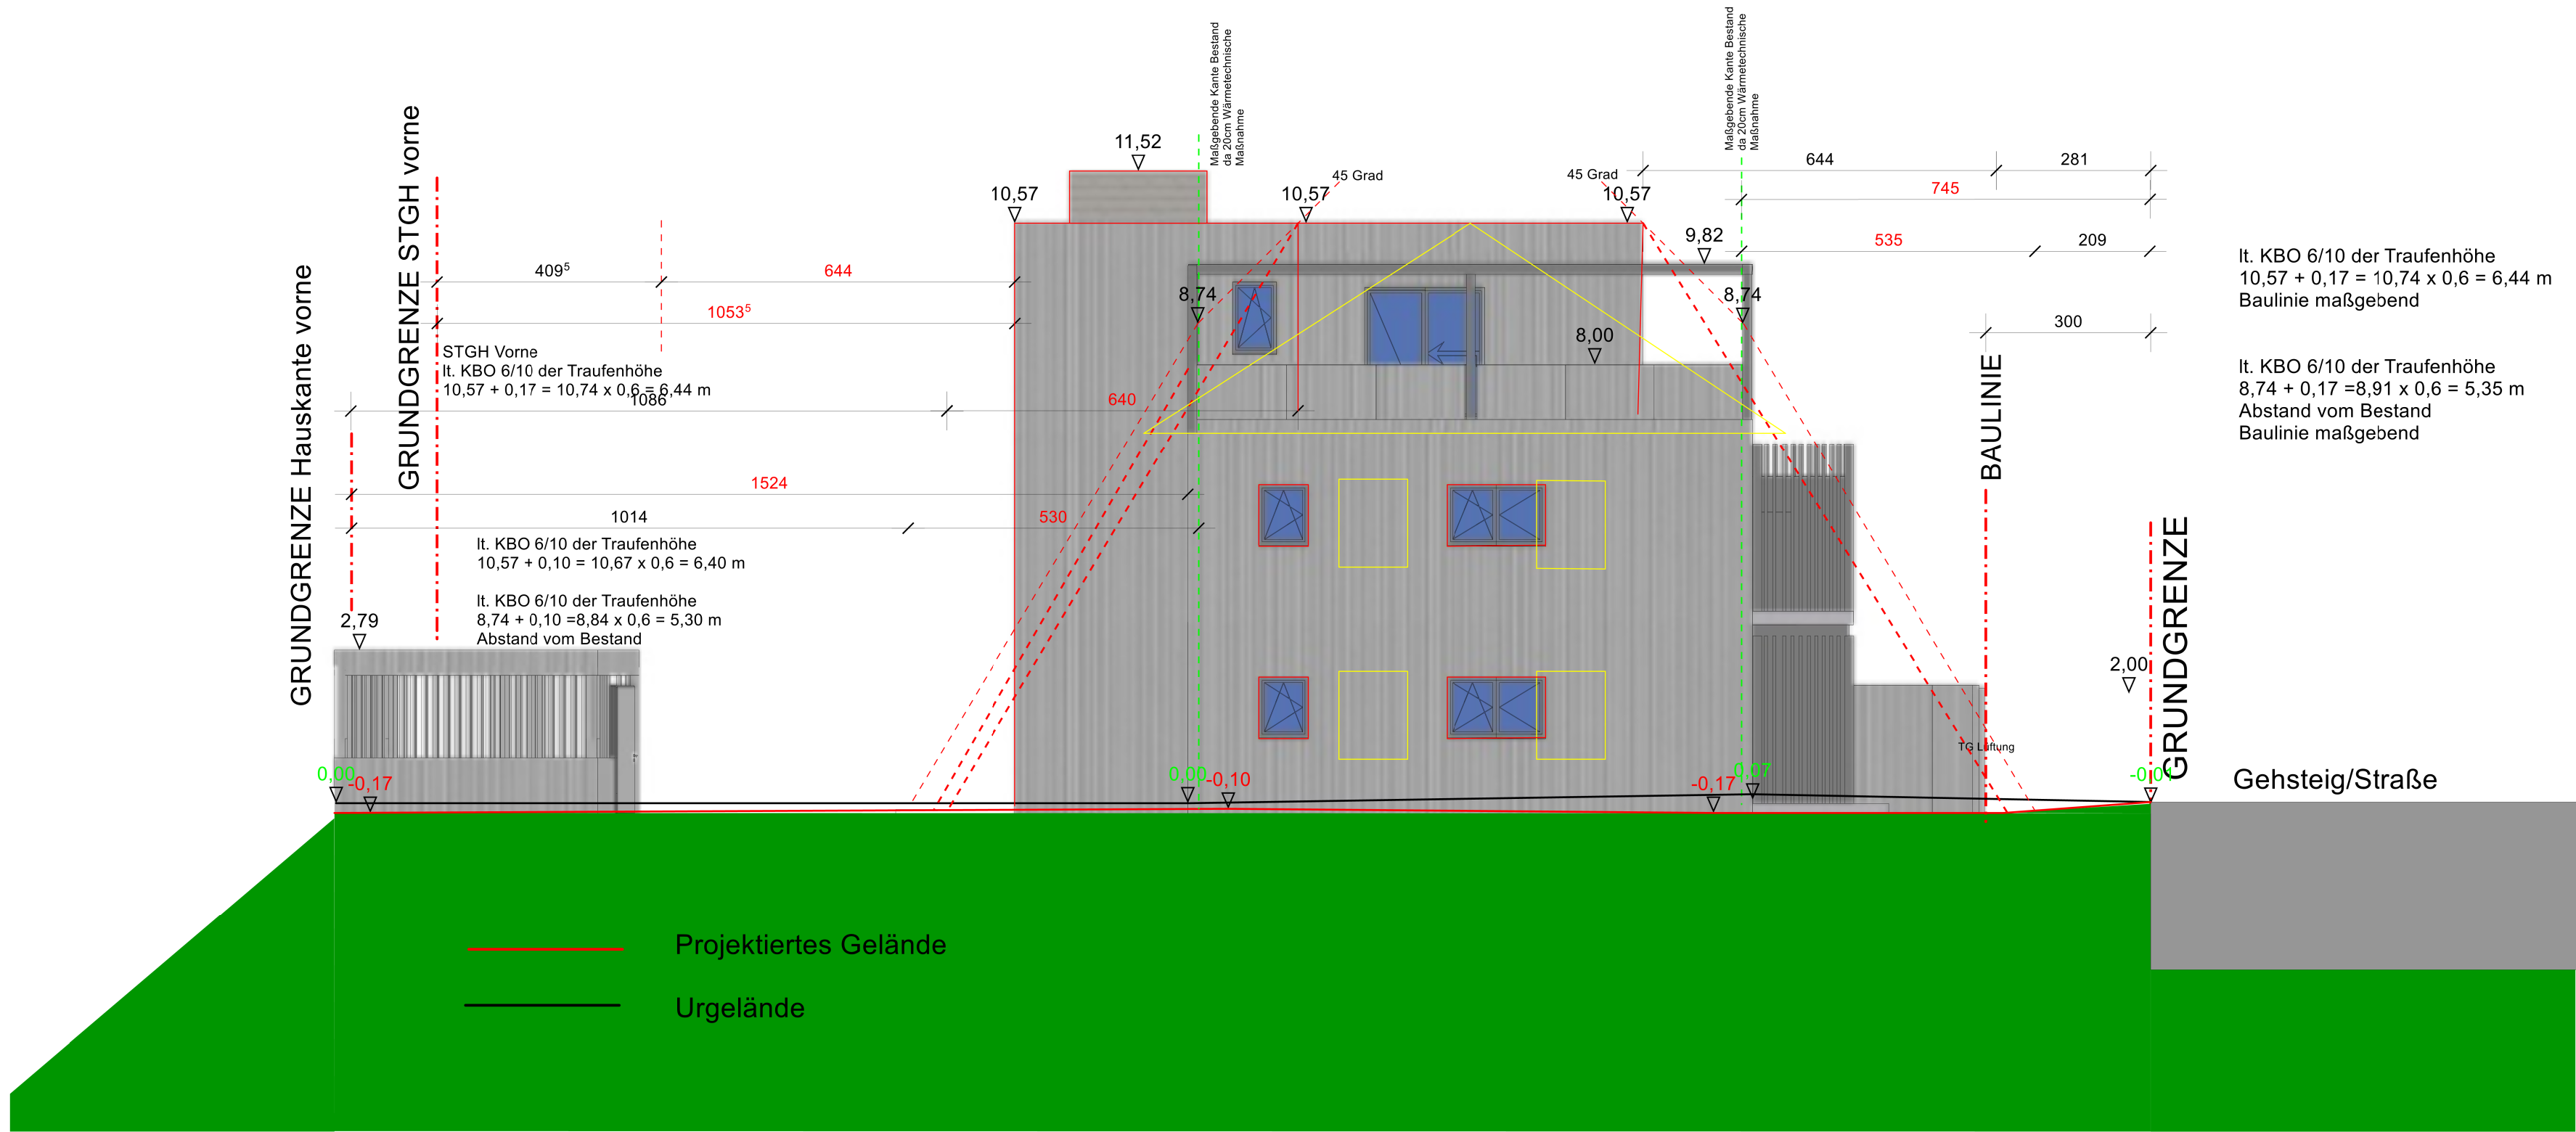

- BESTAND
- NEU
- ABBRUCH

R&G Bauprojekt Management GmbH
Mittagskogelstraße 31, 9220 Velden
gerd@bm-reitz.at, 0699/11301796

EINREICHPLAN

PROJEKT
WHA Perau mit 9 Wohnungen
Sanierung Bestand und Zubau

BAUHERRIN
Wohnprojekt Peraustraße 41 GmbH
Peraustraße 41, 9500 Villach

PLANNHAFT
Bestand Ansicht von Westen und Neubau von Osten

DATUM:GEZEICHNET: BM Ing Gerd ReitzMASSSTAB: 1:100

BAUHERRINPLANVERFASSEN