


SCHNITT

BESTAND

NEUBAU

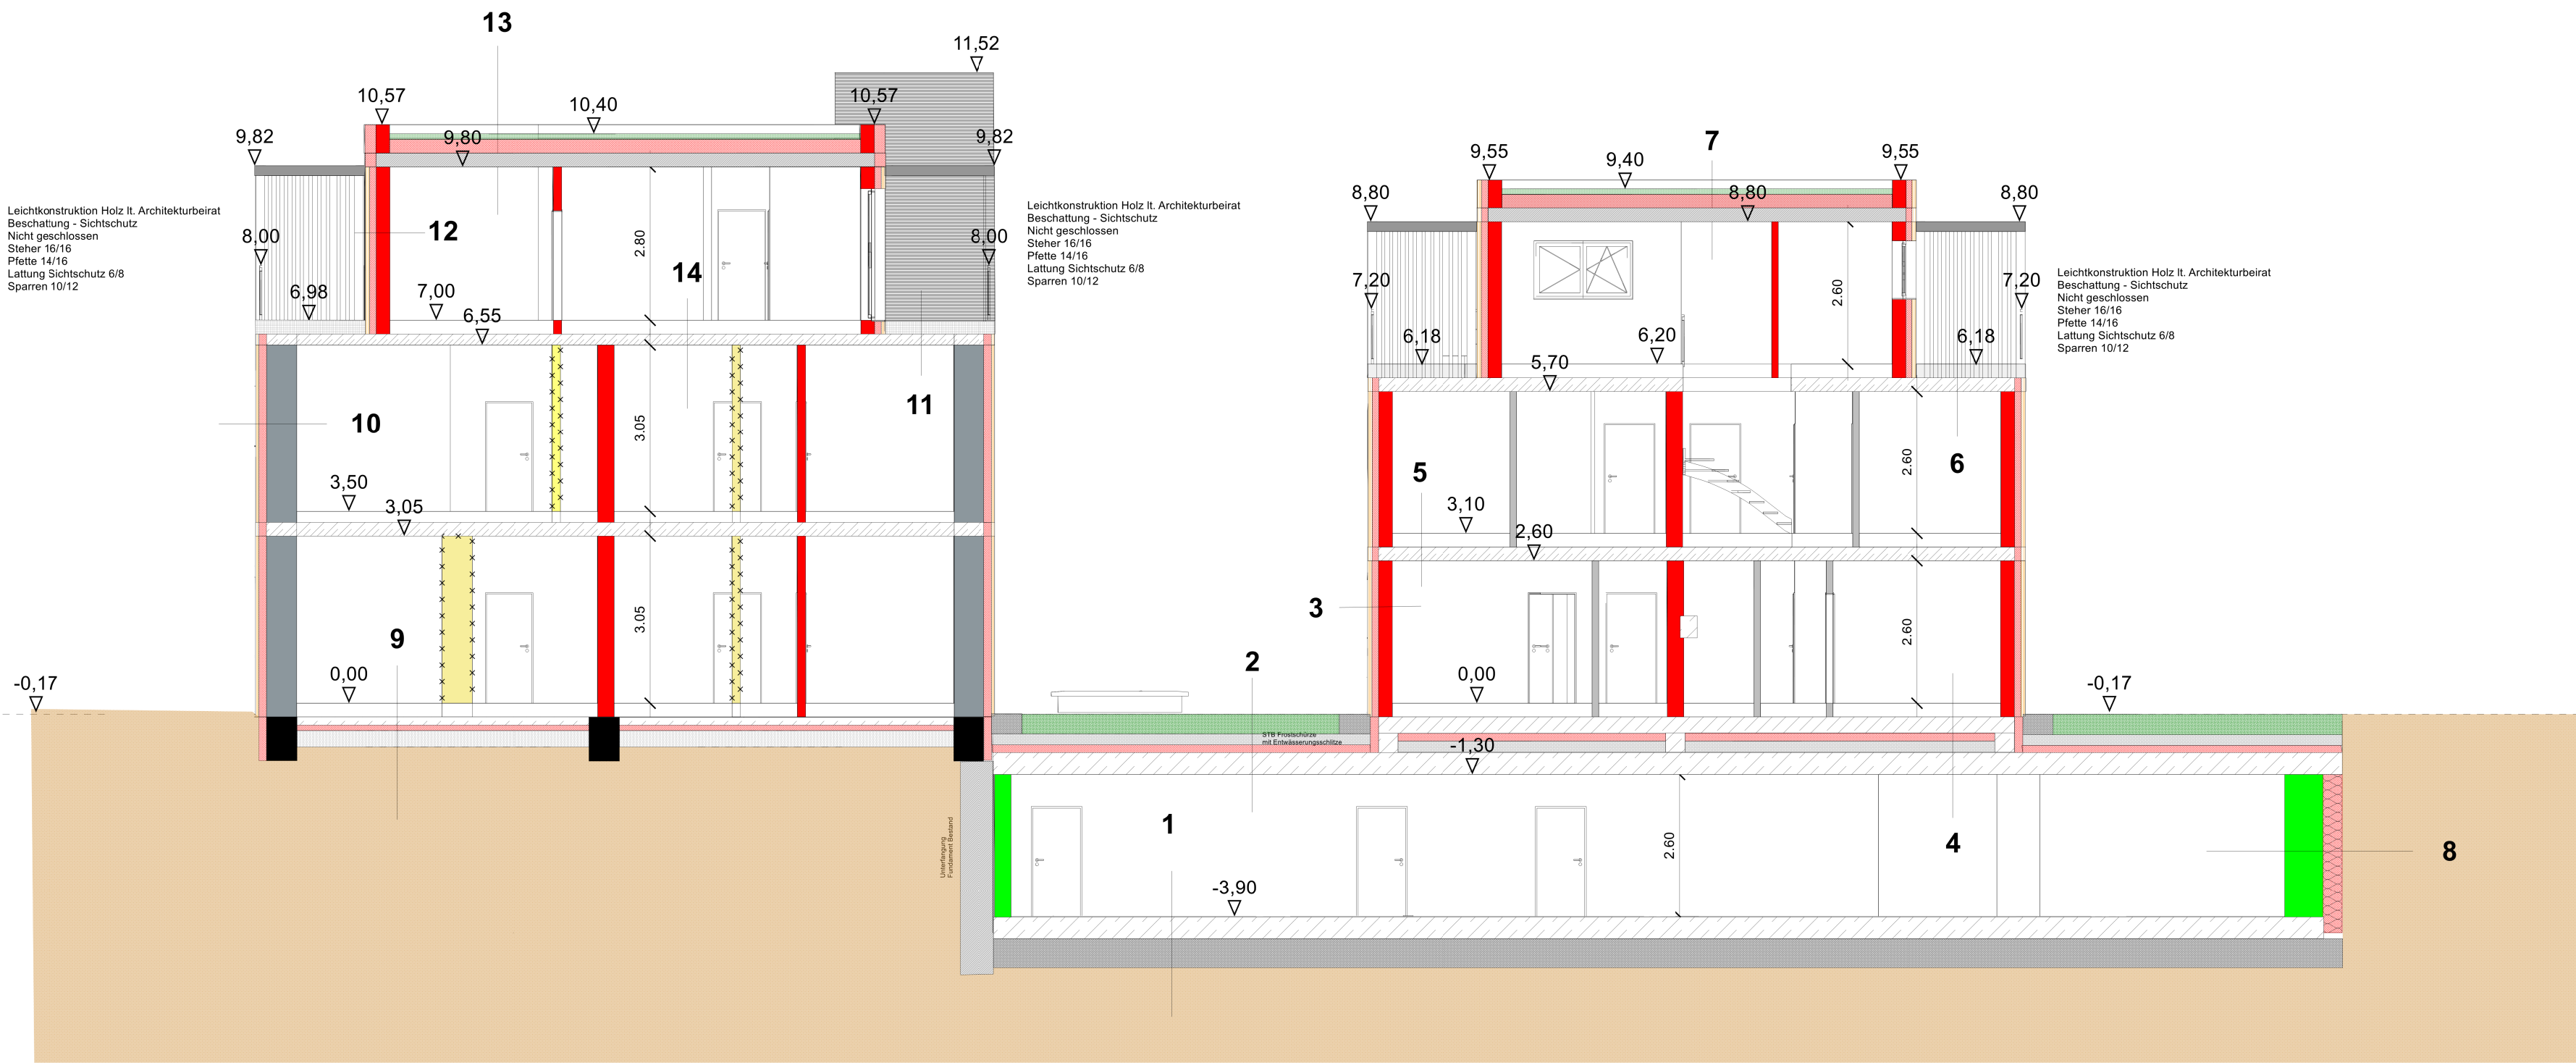

1)TG BODEN
40 m STB Platte Oberfläche geschliffen
und versiegelt
1 cm Horizontalabdichtung
50 cm Rollierung

2)TG DECKE (Intensiv-Begrünung)
36 cm Begrünung Intesiv System Bauder
Vlies
20 cm Rollierung
Abdichtung
14 cm XPS Dämmung
Dampfsperre
40 cm STB Decke
1 cm Innenputz

3)AUSSENWAND
1 cm Innenputz
25 cm Ziegelwand
12 cm Lattung Dazwischen Isover Dämmung
1,2 cm OSB Platte
Winddichtung
2 cm Konterlattung mit Hinterlüftung
2,4 cm Waagrechte Holzschalung grau

4)FUSSBODEN ZU TG
1,5 cm Belag
7 cm Heizestrich
Pe Folie
3 cm TD Platte
13,5 cm EPS Schüttung gebunden
Bitumenabdichtung
30 cm STB Platte
PE Folie
14 cm XPS Platte
21 cm Rollierung
40 cm STB Decke
Spachtelung oder Deckenputz

5)ZWISCHENDECKE
1,5 cm Belag
7 cm Heizestrich
Pe Folie
3 cm TD Platte
15,5 cm EPS Schüttung gebunden
22 cm STB Decke
1 cm Deckenputz

6)TERRASSEN-AUFBAU
2 cm Naturstein auf Abstandhalter oder Splitt
Vlies
Sarnafil Abdichtung
25 cm Gefälledämmung i.M.
Dampfsperre
22 cm STB Decke
1 cm Innenputz

7)FLACHDACH Extensive Begrünung
10 cm Extensive Begrünung System Bauder
mit Ziegelsplitt
Vlies
Sarnafil Abdichtung
25 cm Gefälledämmung i.M.
Dampfsperre
25 cm STB Decke
1 cm Innenputz

8)TG AUSSENWAND
Noppenfolie
15 cm XPS Dämmung
30 cm STB Wand
Spachtelung

9)ERDBERÜHRENDER BODEN SANIERUNG
1,5 cm Belag
7 cm Heizestrich
Dichtungsbahn PE
3 cm TD Platte
10 cm EPS Granulat gebunden
15 cm Unterbeton
10cm XPS Platte
20 cm Rollierung

10)AUSSENWAND BESTAND SANIERUNG
2,5 cm Innenputz
50 cm Hohlziegelmauerwerk
2,5 cm Putz
14 cm Lattung dazwischen ISOVER Dämmung
1,2 cm OSB Platte
Winddichtung
2 cm Konterlattung Hinterlüftung
2,4 cm Waagrechte Holzschalung grau

11)TERRASSEN-AUFBAU
2 cm Naturstein auf Abstandhalter oder Splitt (5cm Gesamt)
Vlies
Sarnafil Abdichtung
25 cm Gefälledämmung i.M.
Dampfsperre
20 cm STB Decke Bestand
1 cm Innenputz

12)AUSSENWAND DG
1 cm Innenputz
25 cm Ziegelwand
12 cm Lattung Dazwischen Isover Dämmung
1,2 cm OSB Platte
Winddichtung
2 cm Konterlattung mit Hinterlüftung
2,4 cm Waagrechte Holzschalung grau

13)FLACHDACH Extensive Begrünung
10 cm Extensive Begrünung System Bauder
mit Ziegelsplitt
Vlies
Sarnafil Abdichtung
25 cm Gefälledämmung i.M.
Dampfsperre
25 cm STB Decke
1 cm Innenputz

14)ZWISCHENDECKE
1,5 cm Belag
7 cm Heizestrich
Pe Folie
3 cm TD Platte
12,5 cm EPS Schüttung gebunden
20 cm STB Decke
1 cm Deckenputz

R&G Bauprojekt Management GmbH
Mittagskogelstraße 31, 9220 Velden
gerd@bm-reitz.at, 0699/11301796

EINREICHPLAN

PROJEKT
WHA Perau mit 9 Wohnungen
Sanierung Bestand und Zubau

BAUHERR/IN
Wohnprojekt Peraustraße 41 GmbH
Peraustraße 41, 9500 Villach

PLANINHALT
SCHNITT

DATUM: 30.12.2024

GEZEICHNET: BM Ing Gerd Reitz

MAßSTAB: 1:100

BAUHERR/IN

PLANVERFASSER/IN