



ANSICHT VON SÜDEN

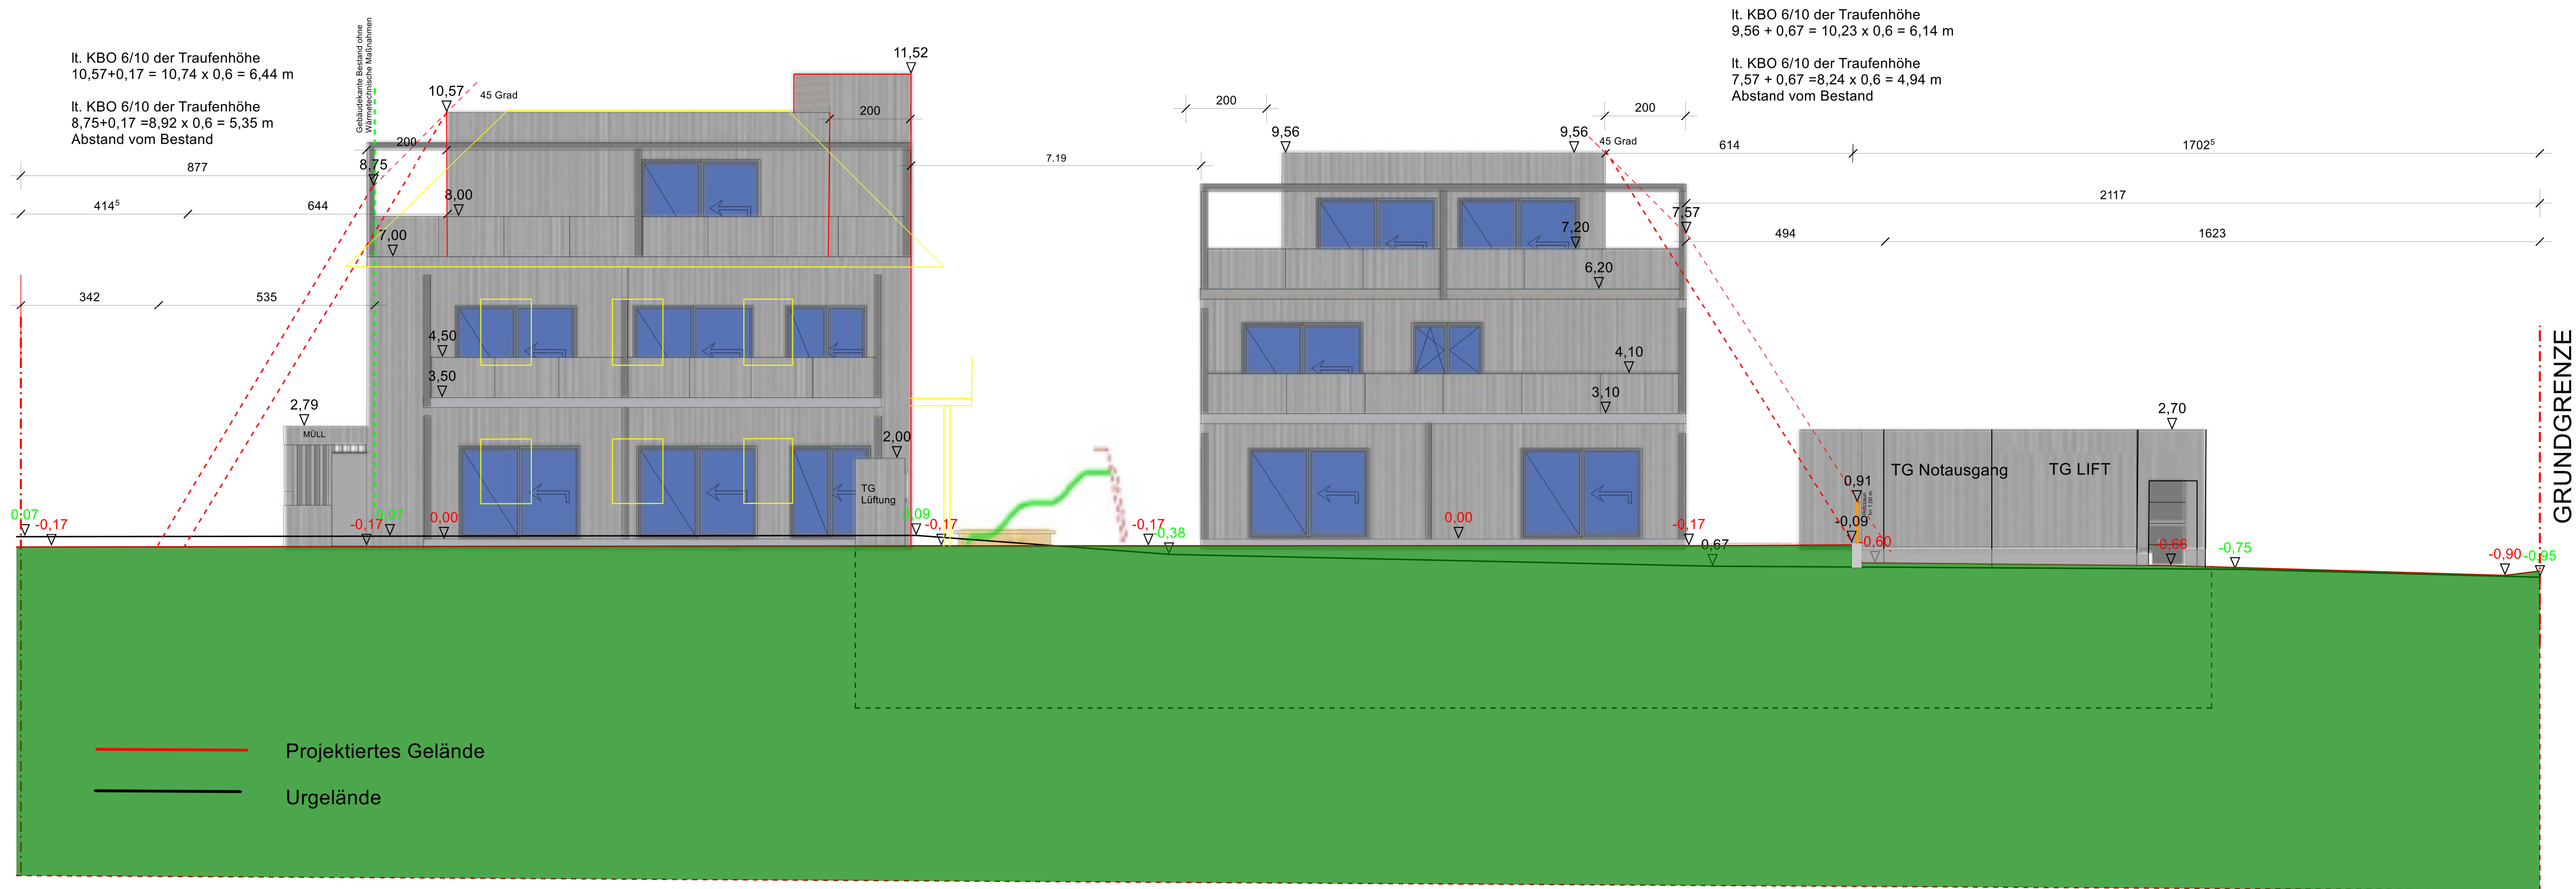

ANSICHT VON NORDEN

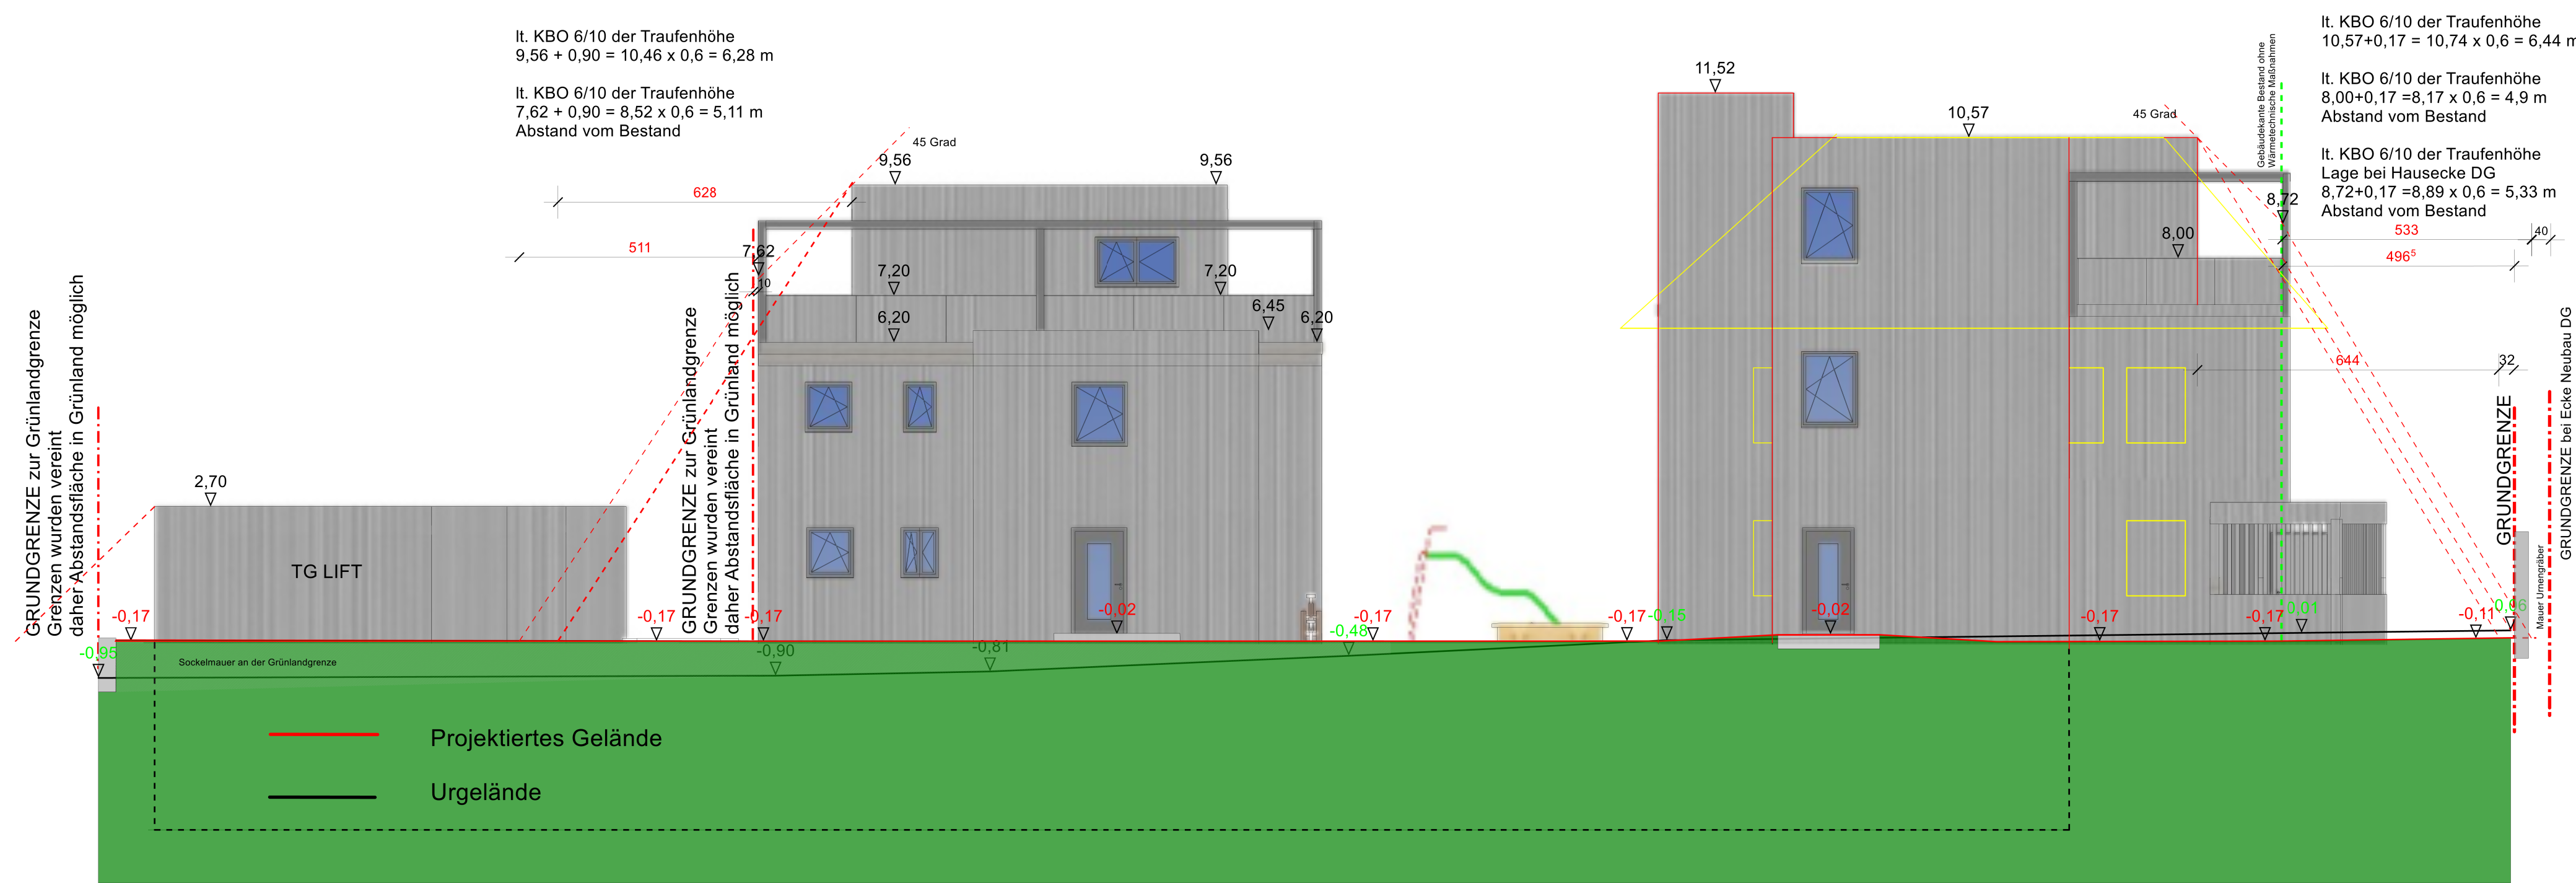

- BESTAND
- NEU
- ABBRUCH

R&G Bauprojekt Management GmbH
Mittagskogelstraße 31, 9220 Velden
gerd@bm-reitz.at, 0699/11301796

EINREICHPLAN

PROJEKT

WHA Perau mit 9 Wohnungen
Sanierung Bestand und Zubau

BAUHERRIN

Wohnprojekt Peraustraße 41 GmbH
Peraustraße 41, 9500 Villach

PLANNHALT

Ansicht von Norden und Süden

DATUM:

GEZEICHNET: BM Ing Gerd Reitz

MAßSTAB: 1:100

BAUHERRIN

PLANVERFASSERIN