


DACHGESCHOSS

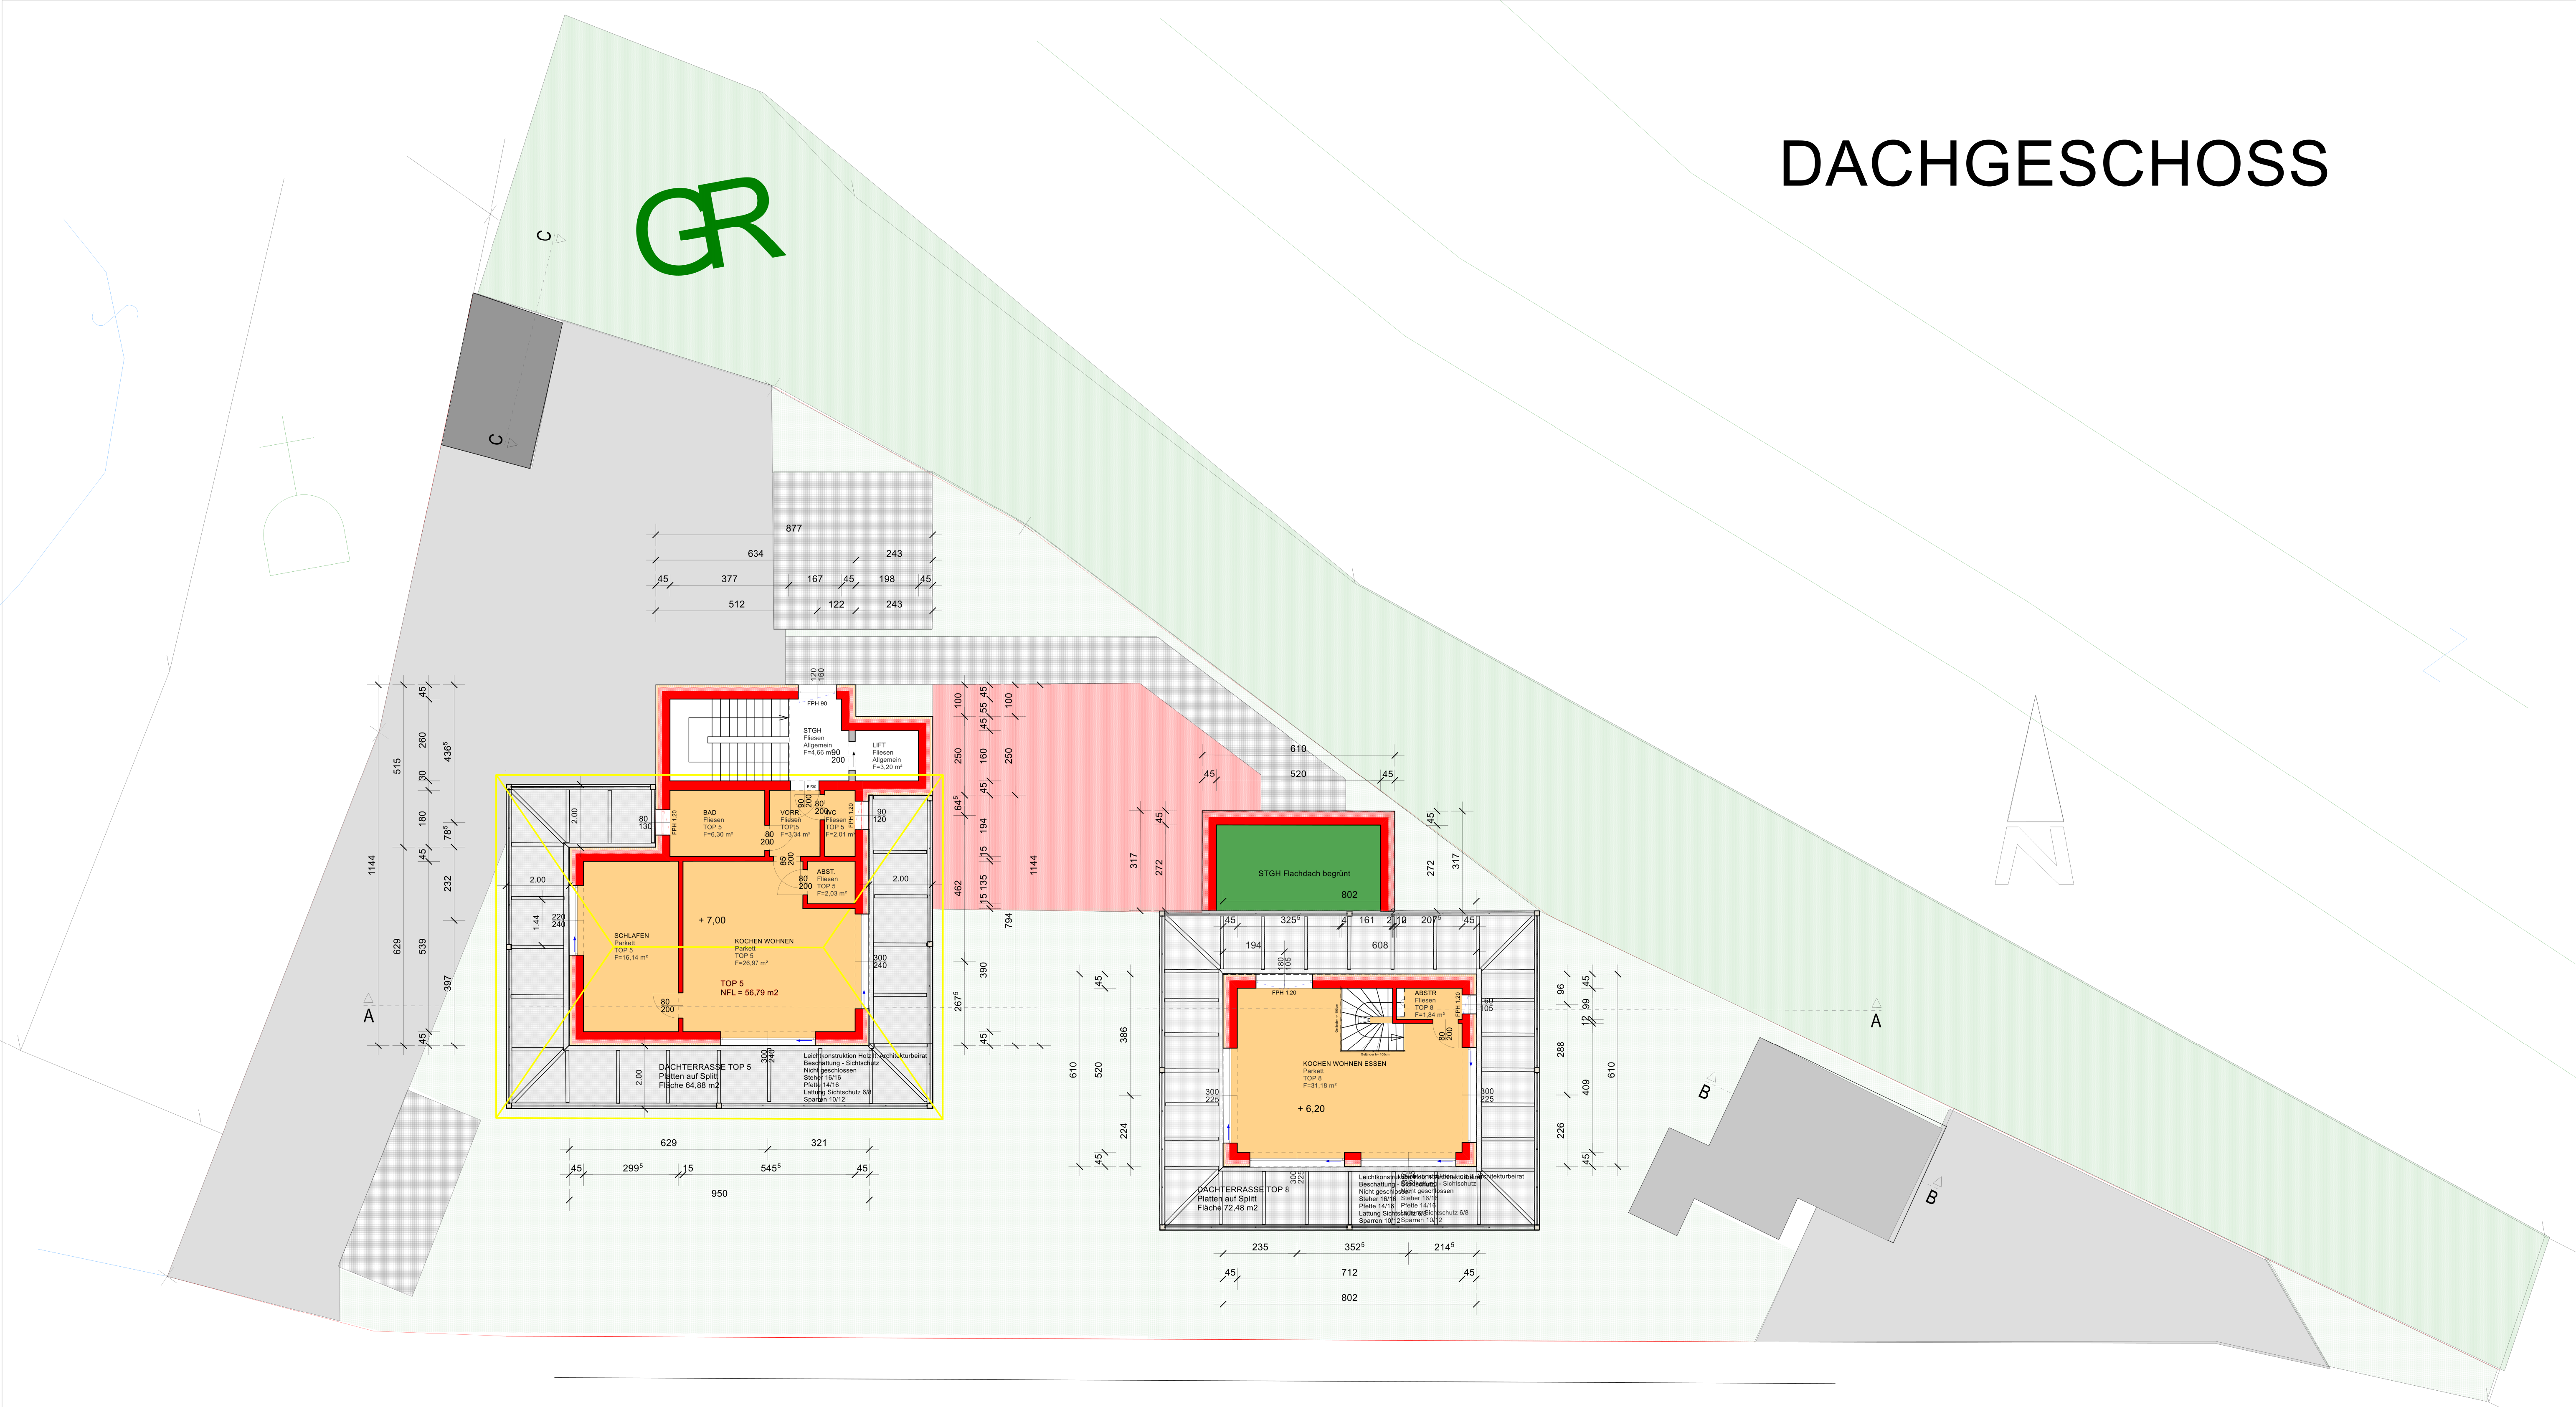

- BESTAND
- NEU
- ABBRUCH

R&G Bauprojekt Management GmbH
Mittagskogelstraße 31, 9220 Velden
gerd@bm-reitz.at, 0699/11301796

EINREICHPLAN

PROJEKT

WHA Perau mit 9 Wohnungen
Sanierung Bestand und Zubau

BAUHERRIN

Wohnprojekt Peraustraße 41 GmbH
Peraustraße 41, 9500 Villach

PLANINHALT

DACHGESCHOSS

DATUM

27.12.2024

GEZEICHNET

BM Ing Gerd Reitz

MAßSTAB

1:100

BAUHERRIN

PLANVERFASSERIN