



ERDGESCHOSS

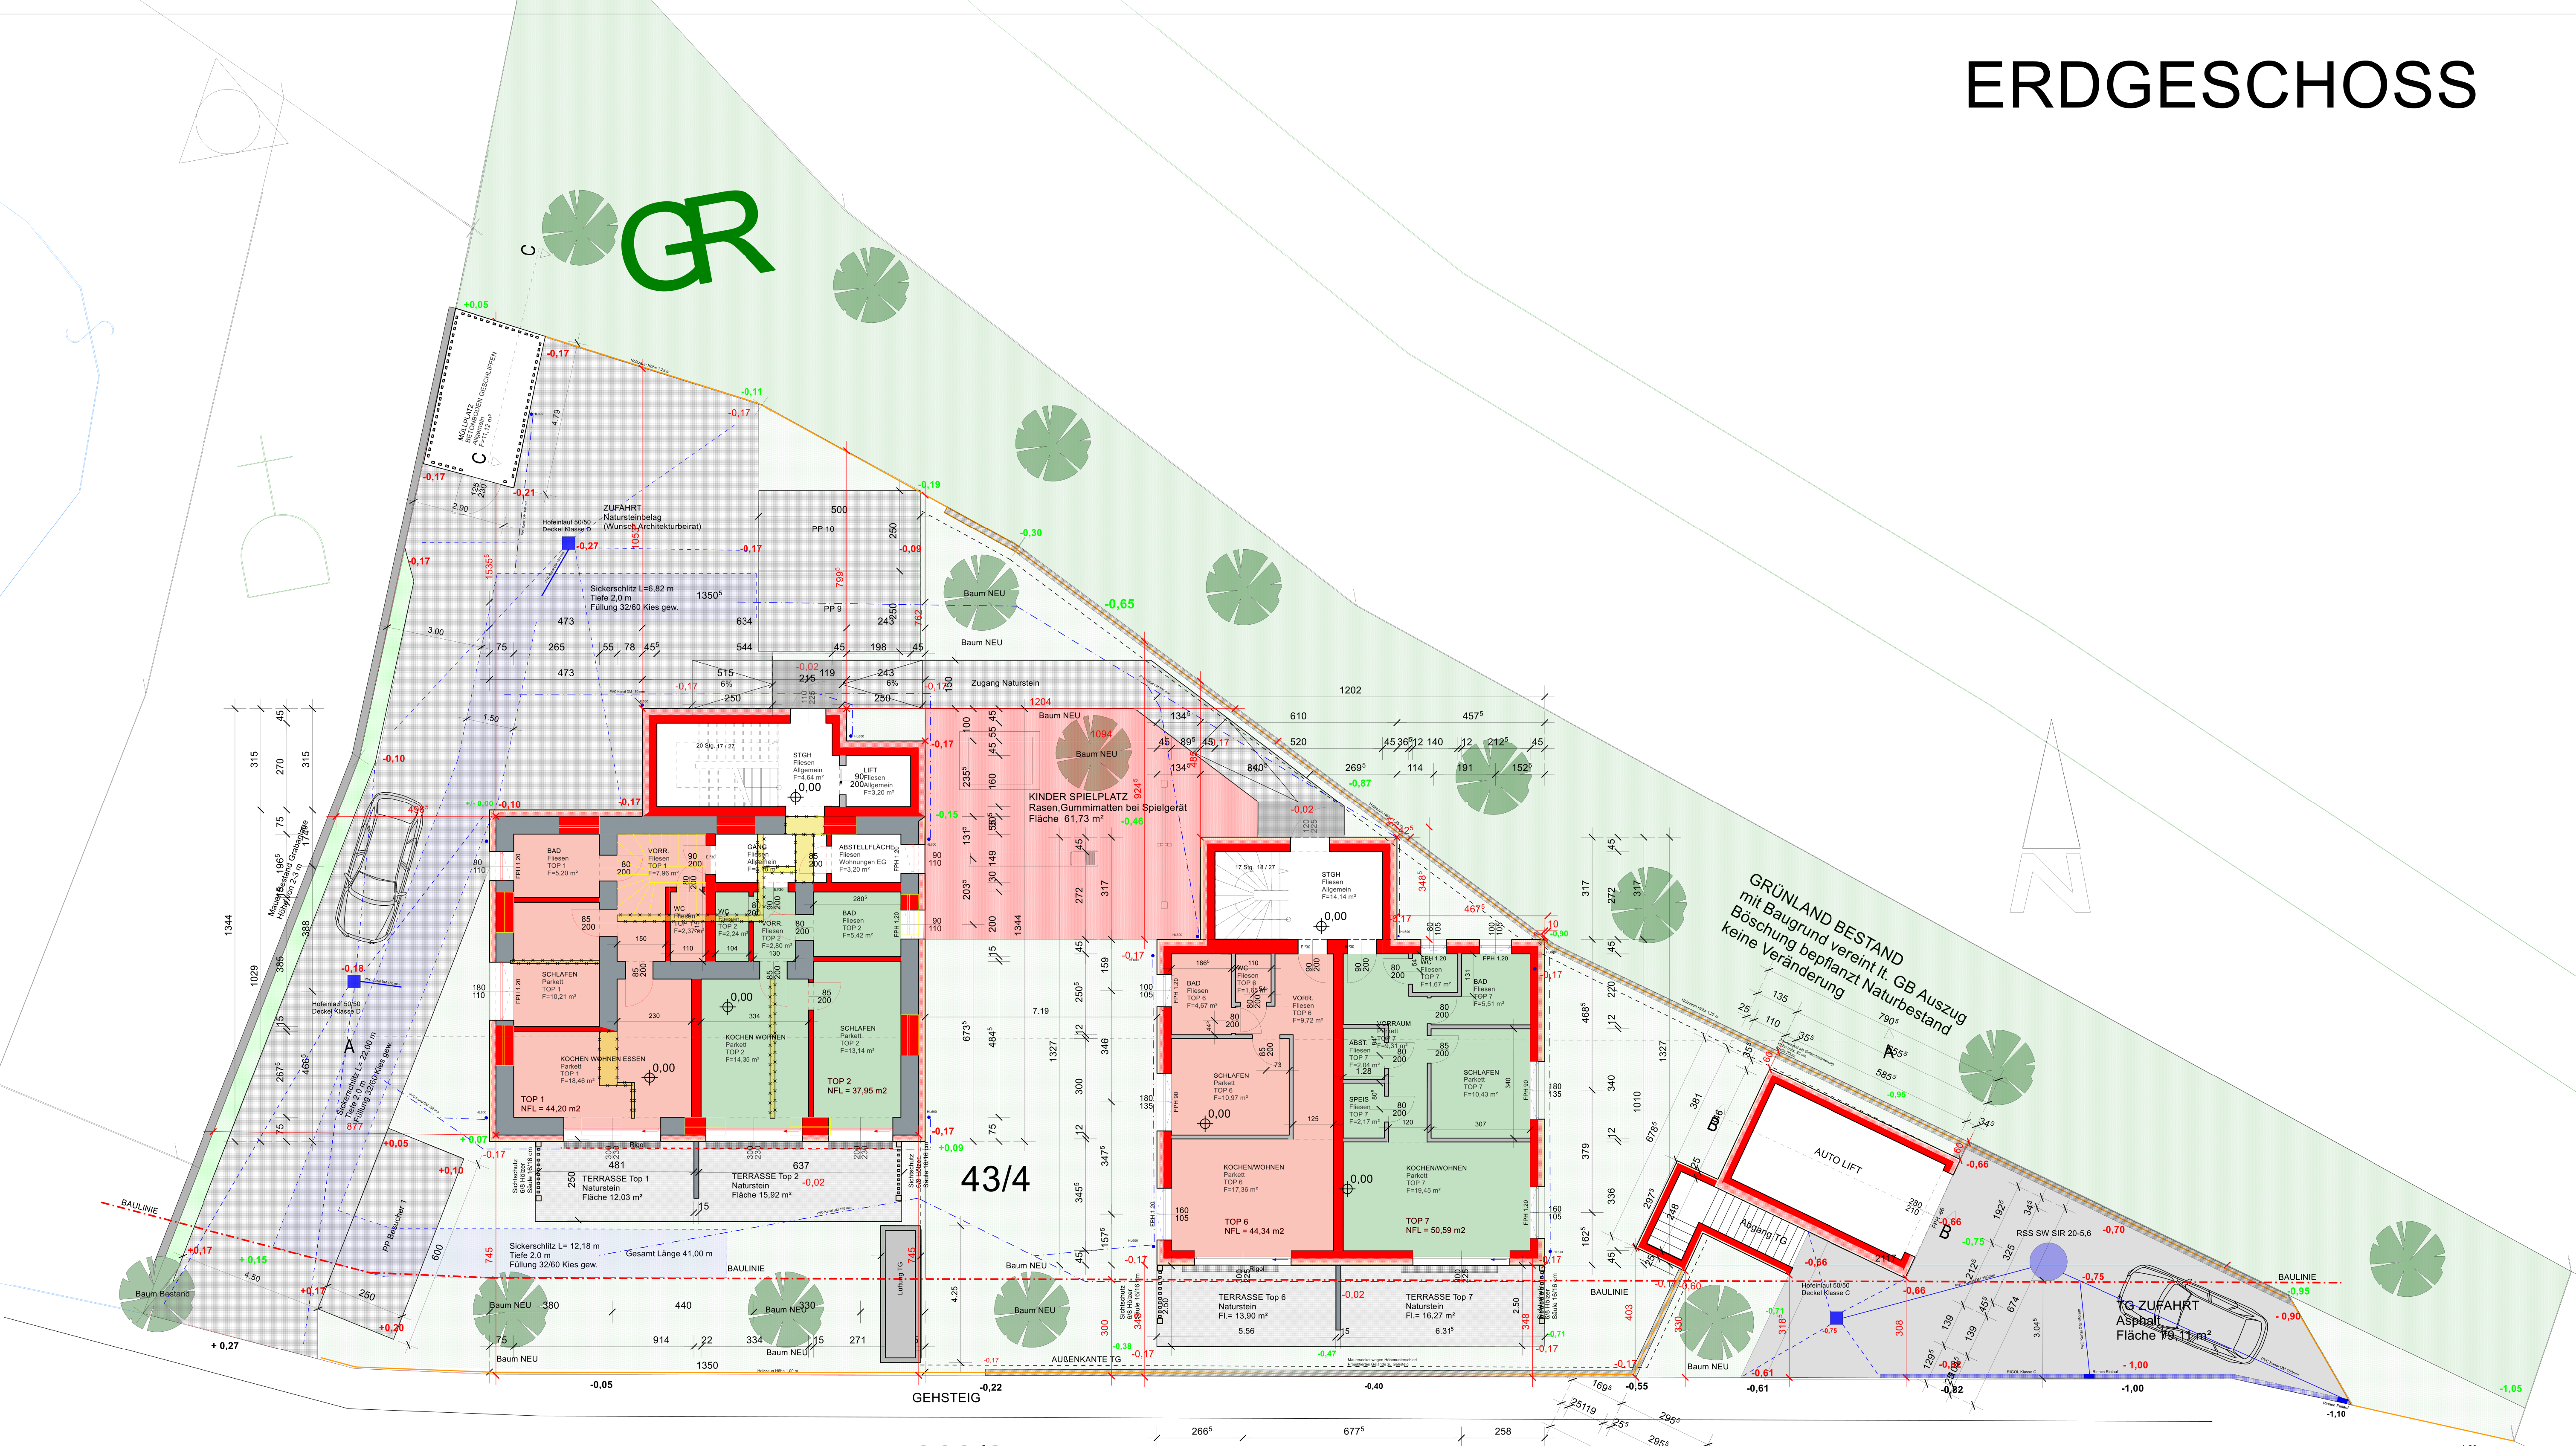

DETAIL SICKERSCHLITZ
Querschnitt
M= 1:50

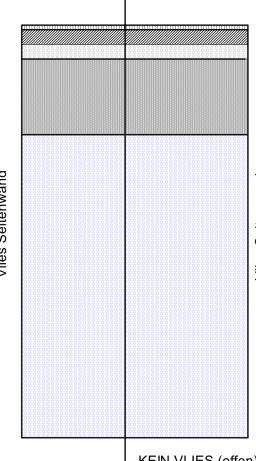

3 cm Naturstein
10 cm Drainbeton
10cm Gräsdurchschicht
50 cm Frostkoffer
Vlies
200 cm Sickerschlitz 32/60 lt. Gutachten

FLÄCHENAUFSTELLUNG

- Müllplatz Dachfläche begrünt 13,89 m²
- Zufahrt TG Asphalt 76,52 m²
- Zufahrt Wohngebäude Natursteinbelag 208,65 m²
- Parkplätze Natursteinbelag 40 m²
- Flachdach + STGH Bestandsgebäude begrünt 99,62 m²
- Dachterrasse Bestand Naturstein in Splitt 64,38 m²
- Terrassen EG Bestand Naturstein in Splitt 27,95 m²
- Balkon Bestand OG Naturstein 20,16 m²
- Flachdach Neubau begrünt 49,06 m²
- Dachterrasse Neubau Naturstein in Splitt 72,52 m²
- Dach Stiegenhaus Neubau begrünt 19,33 m²
- Balkon Neubau Naturstein Splitt 21,64 m²
- Terrasse Neubau Naturstein Splitt 30,17 m²
- Zugang Wohnhäuser Weg Naturstein 28,36 m²
- Dach begrünt TG Lift 24,74 m²
- Dach begrünt Notausgang Stiegenhaus begrünt 7,95 m²

- z.B. -0,25 Höhenpunkte Projektiertes Gelände
- z.B. -0,25 Höhenpunkte Urgelände
- z.B. -0,25 Höhenpunkte Gehsteig

- BESTAND
- NEU
- ABBRUCH

R&G Bauprojekt Management GmbH
Mittagskogelstraße 31, 9220 Velden
gerd@bm-reitz.at, 0699/11301796

EINREICHPLAN

PROJEKT	WHA Perau mit 9 Wohnungen Sanierung Bestand und Zubau		
BAUHERRIN	Wohnprojekt Peraustraße 41 GmbH Peraustraße 41, 9500 Villach		
PLANINHALT	ERDGESCHOSS		
DATUM	23.12.2024	GEZEICHNET	BM Ing Gerd Reitz
MAßSTAB	1:100	PLANVERFASSERIN	