


TIEFGARAGE

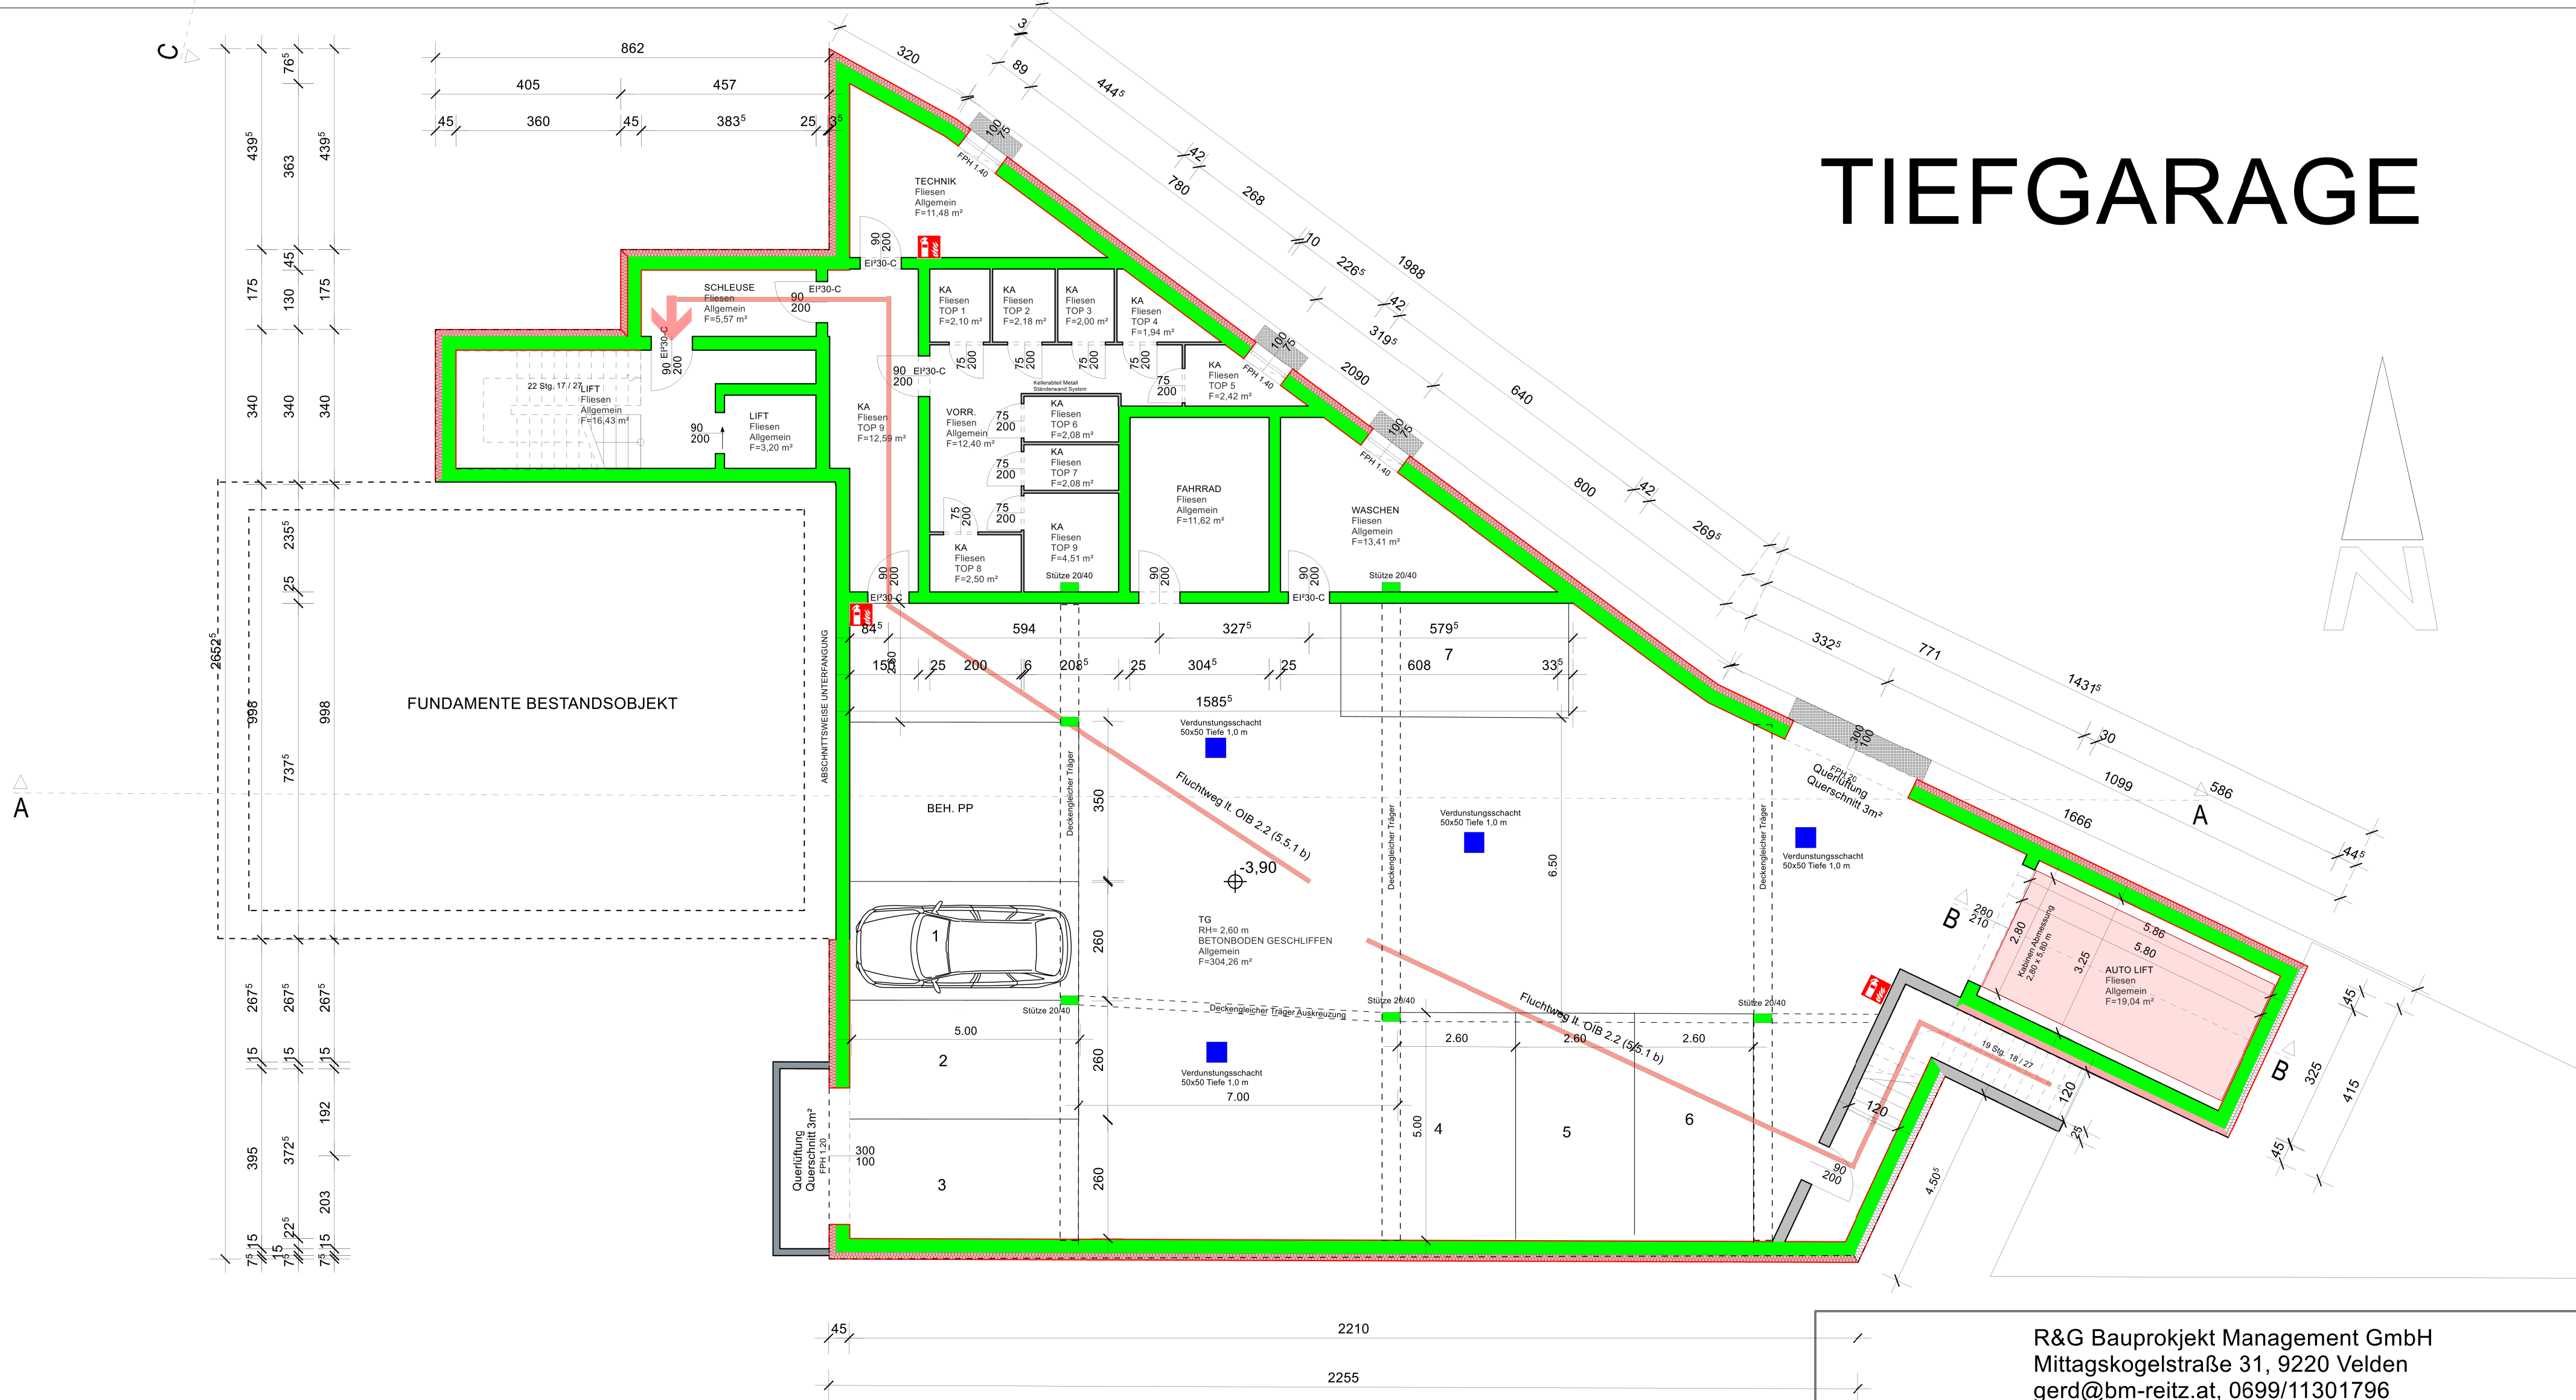

R&G Bauprojekt Management GmbH
Mittagskogelstraße 31, 9220 Velden
gerd@bm-reitz.at, 0699/11301796

EINREICHPLAN

PROJEKT
WHA Perau mit 9 Wohnungen
Sanierung Bestand und Zubau

BAUHERR/IN
Wohnprojekt Peraustraße 41 GmbH
Peraustraße 41, 9500 Villach

PLANINHALT
TIEFGARAGE

DATUM: 27.12.2024

GEZEICHNET: BM Ing Gerd Reitz

MAßSTAB: 1:100

BAUHERR/IN

PLANVERFASSER/IN